



KOORDINATSYSTEM: SWEREFF 991630
HÖJDSYSTEM RH 2000

TECKENFÖRKLARING

- +0.00 BEFTLIG HÖJD BEHÅLLES
- +0.00) BEFTLIG HÖJD UTGÅR
- +0.00 NY PROJEKTERAD HÖJD
- UPPFYLLNAD 0-100 CM
- UPPFYLLNAD 100 CM EL. MER
- BEFTLIG LÅGPUNKT/DKE

ALLMÄNT

MASSOR LÄGS UT SÅ ATT FINKÖRIGARE FRAKTIONER (LERA-SILT) HAMNAR I BOTTEN OCH GROVKÖRIGARE FRAKTIONER (SAND-GRUS) HAMNAR LÅNGST UPP. EV. SPRÄNGSTEN LÄGS I BOTTEN SÅ ATT DEN INTE SYNS. NATURLIGA STENBLOCK FÅR GÄRNA STICKA UPP MEN HALVA BLOCKEN MÅSTE I SÅ FALL LIGGA UNDER JORD (SÅ ATT DE EJ VICKAR)

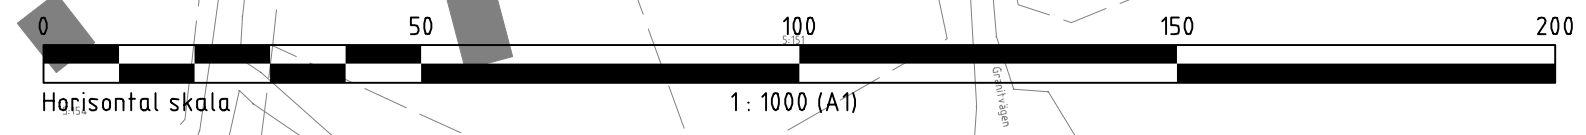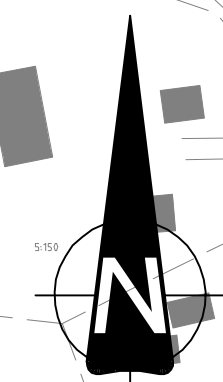

UTKAST 2019-09-11

BET	ANT	ÄNDRINGEN AVSER	DATUM	SIGN
-----	-----	-----------------	-------	------

GRANSKNINGSHANDLING

Ramboll Sverige AB
Holmgatan 8
602 32 Norrköping



Tfn 010-615 00 00
Fax 011-23 79 99
www.ramboll.se *Knowledge taking people further...*

UPPDRAG NR 1320039300	RITAD/KONSTR AV MHN	HANDLAGGARE MHN
DATUM 2019-XX-XX	ANSVARIG JGR	

MARIEFREDS KOMMUN

EDSALA
MÄRKPLANERINGSPLAN INKL. BEF. HÖJDER

SKALA 1:1000 (A1)	NUMMER M-16.1-001	BET
----------------------	----------------------	-----

Lilla Skansen